


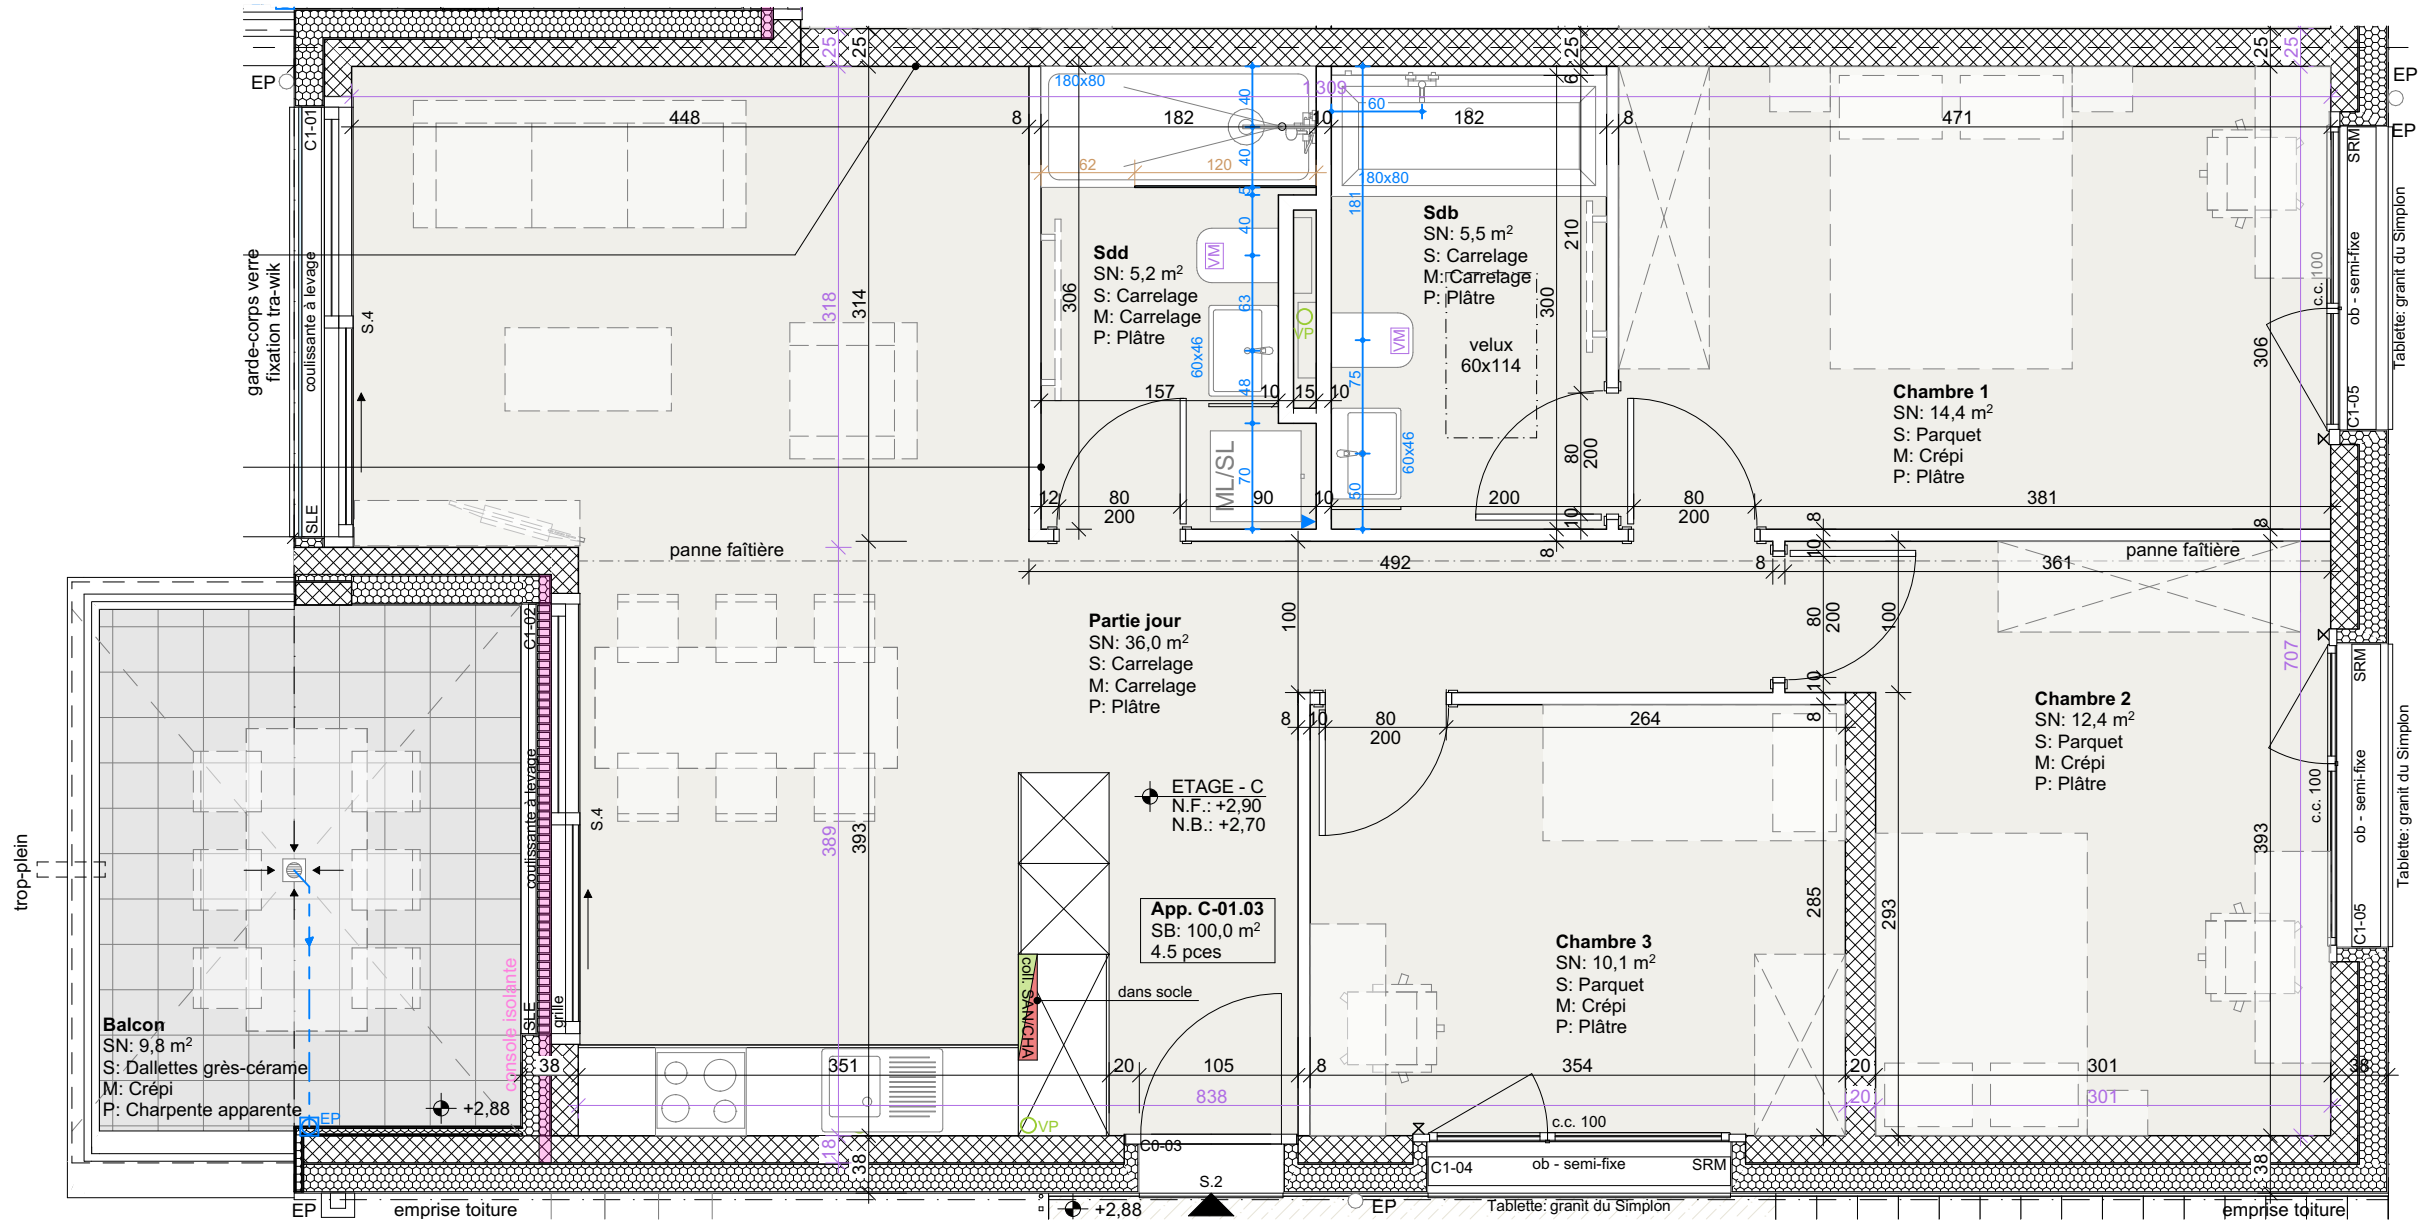

Alt. de référence : ±0.00 = +493.67



Ecrin du Soleil - Vétroz - Parcelle n°11872-3

APPART C-01.03 - PLAN DE BASE

50.8

Architecte : CM Dessin : CG Echelle : 1:50 Format : APPROBATION_A3_H 07.04.2026

APPROBATION :

Nom :

Approuvé le :

Avec corrections

Signature :